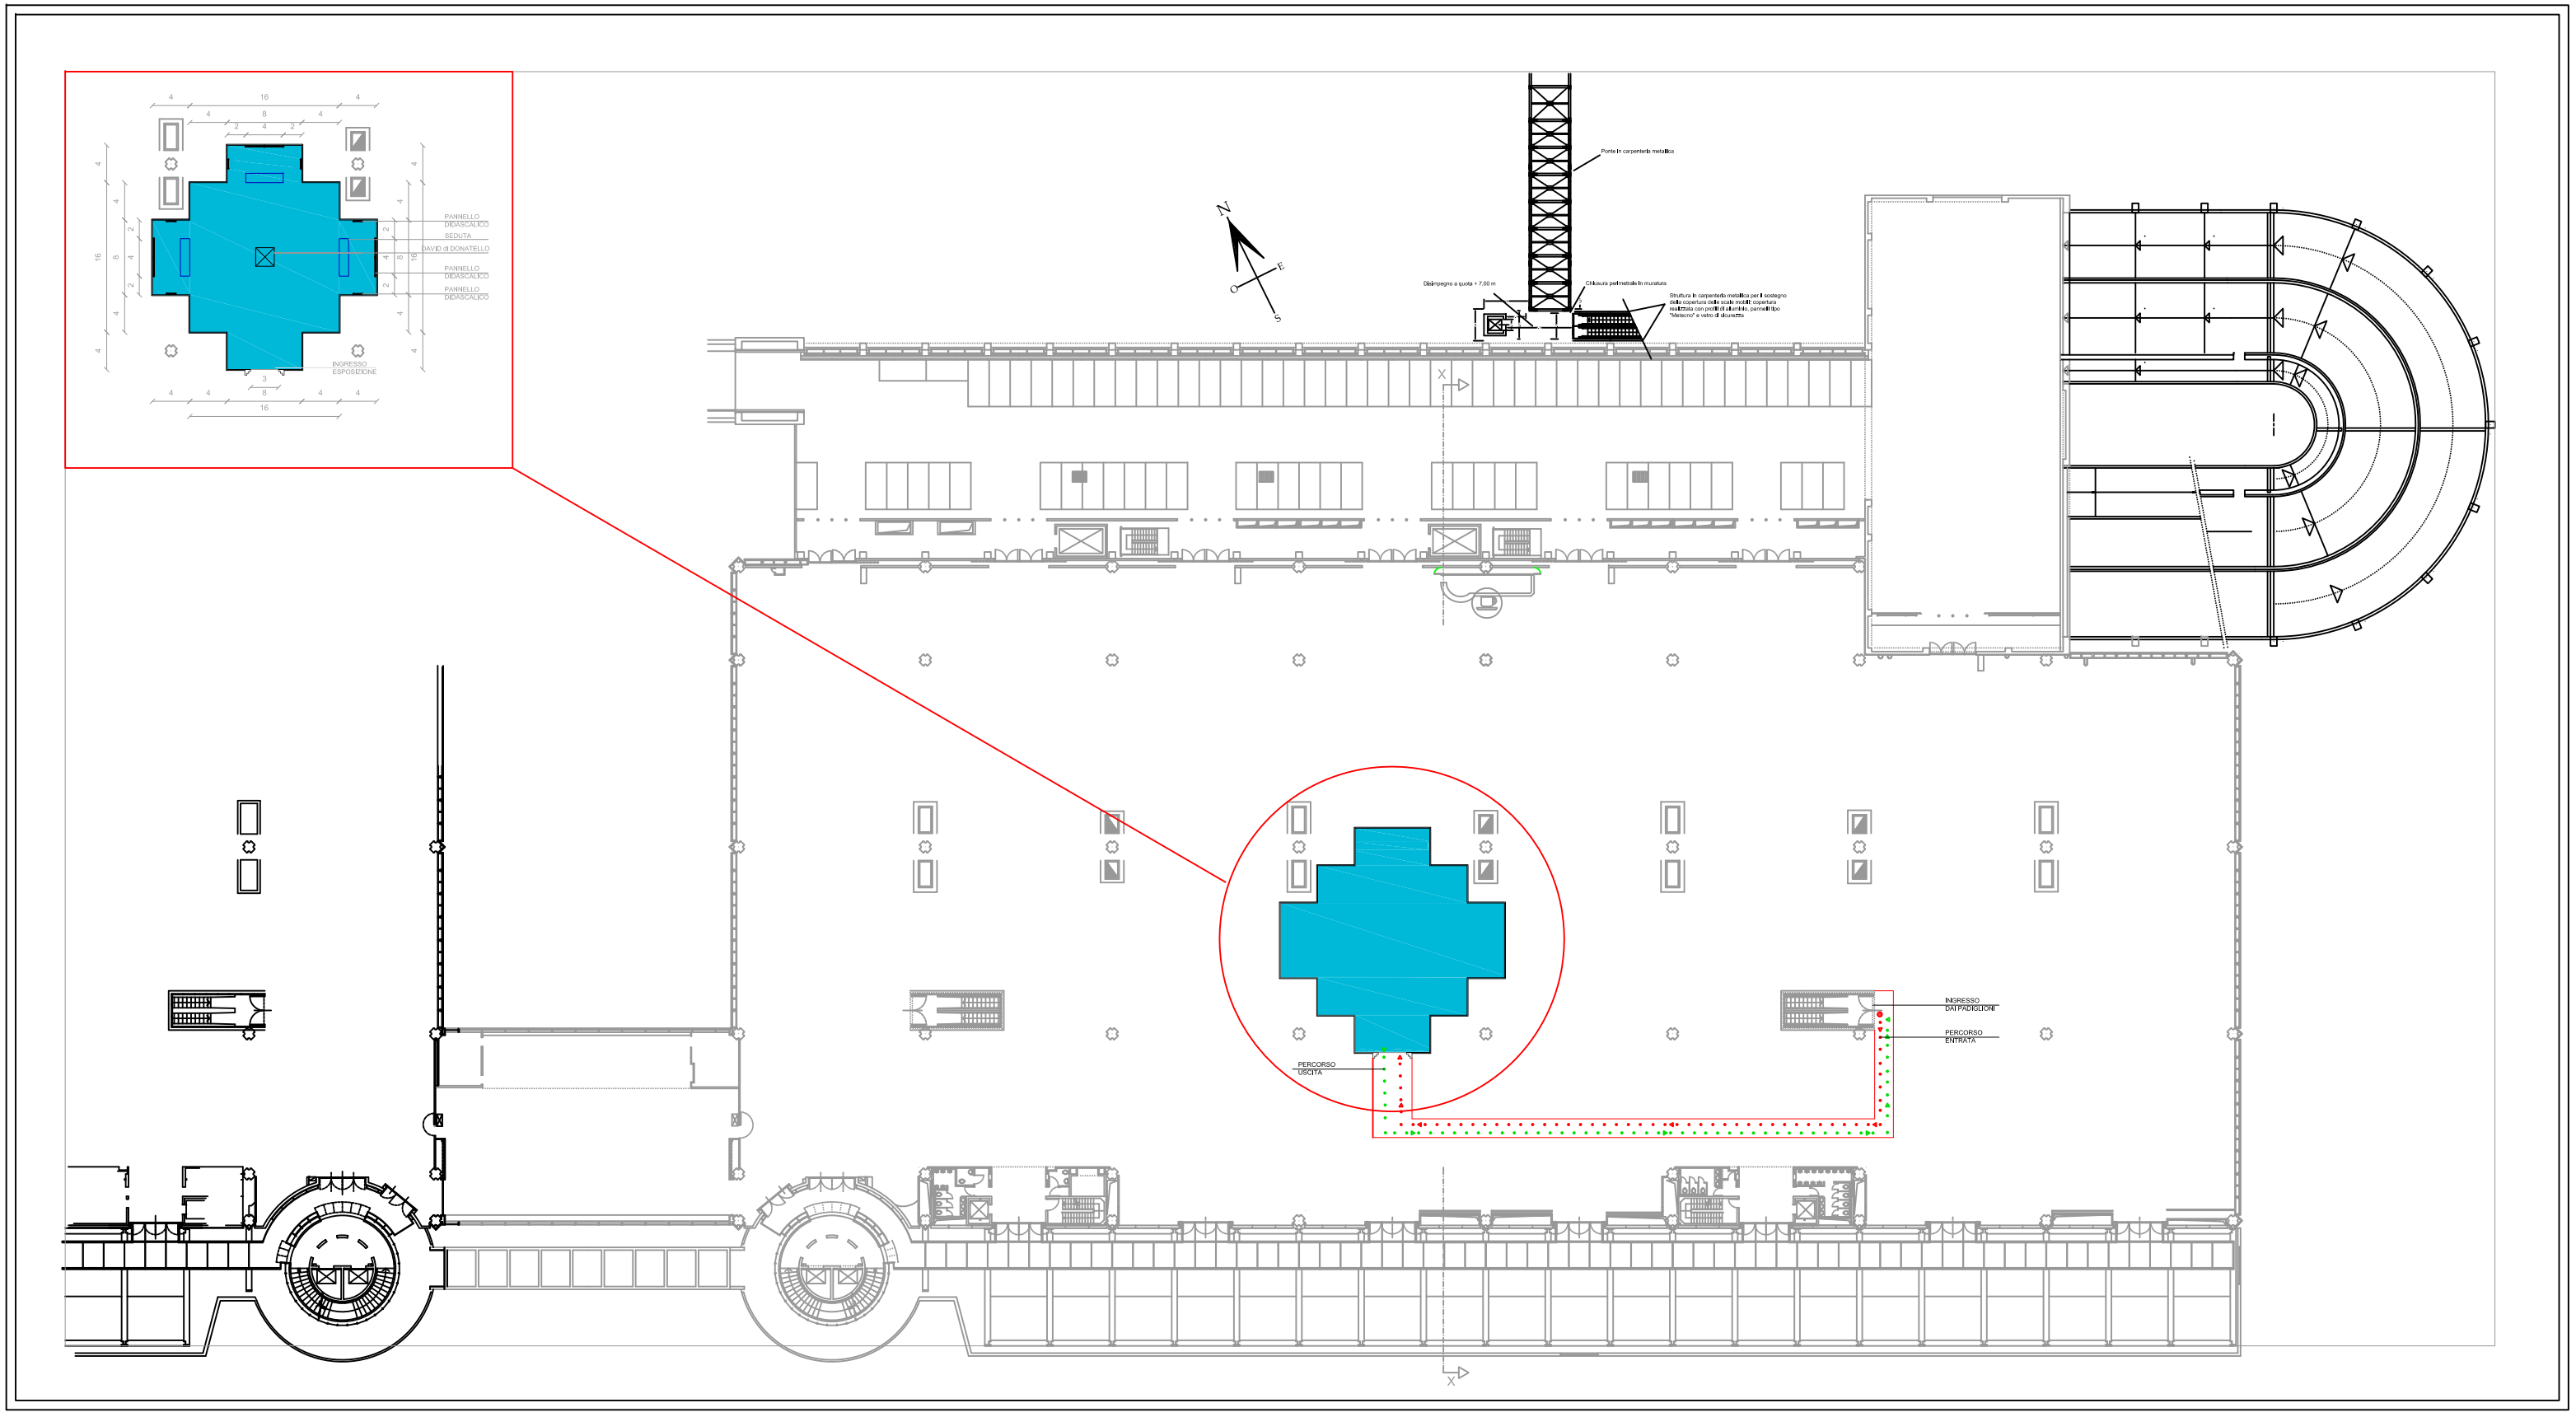
PANNELLO DIDASCALICO
SEDUTA
DAVID di DONATELLO
PANNELLO DIDASCALICO
PANNELLO DIDASCALICO
INGRESSO ESPOSIZIONE
Ponte in carpenteria metallica
Disimpegno a quota + 7,00 m
Chiusura perimetrale in muratura
Struttura in carpenteria metallica per il sostegno della copertura delle scale mobili: copertura realizzata con profili di alluminio, pannelli tipo "Melacno" e vetro di sicurezza
INGRESSO DAI PADIGLIONI
PERCORSO ENTRATA
PERCORSO USCITA